

姓名	
日期	
专业	
姓名	
日期	
专业	
姓名	
日期	
专业	

本次监控系统建设项目共设监控系统2套，常规监控1套、监控1套。常规监控含：半球型网络摄像机15台，球形摄像机2台，网络高清摄像机8台。采用16盘位硬盘录像机用于存储，录像存储时间达到90天以上。监控含：6间全景摄像头6个、特写12个、指挥摄像头6个、拾音器12个、温湿度屏6块、高清同步录音录像主机6台。采用16盘位硬盘录像机用于存储，录像存储时间达到90天以上。监控画面通过100寸4K高清显示屏上墙显示。


技术要求：1、因考虑实用性高清同步录音录像主机将置于抽屉内，装修施工方网络点综合布线点位应与座椅摆放位置一致，避免后续跳线走明线。2、因温湿度显示屏安装方式为1.8m或者2m高度壁挂安装，建议装修施工方在温湿度屏安装处预留线管、底盒同时温湿度屏至网络点综合布线点位处预埋管线、底盒。

注意事项：考虑用电需求建议装修施工方于机房加装15KW配电箱1台，满足后续系统建设机房供电要求。

	人脸识别门禁终端	1台
	磁力锁	1台
	开门按钮	1台

改造一层平面图 1:500

日期	
姓名	
专业	
日期	
姓名	
专业	
日期	
姓名	
专业	

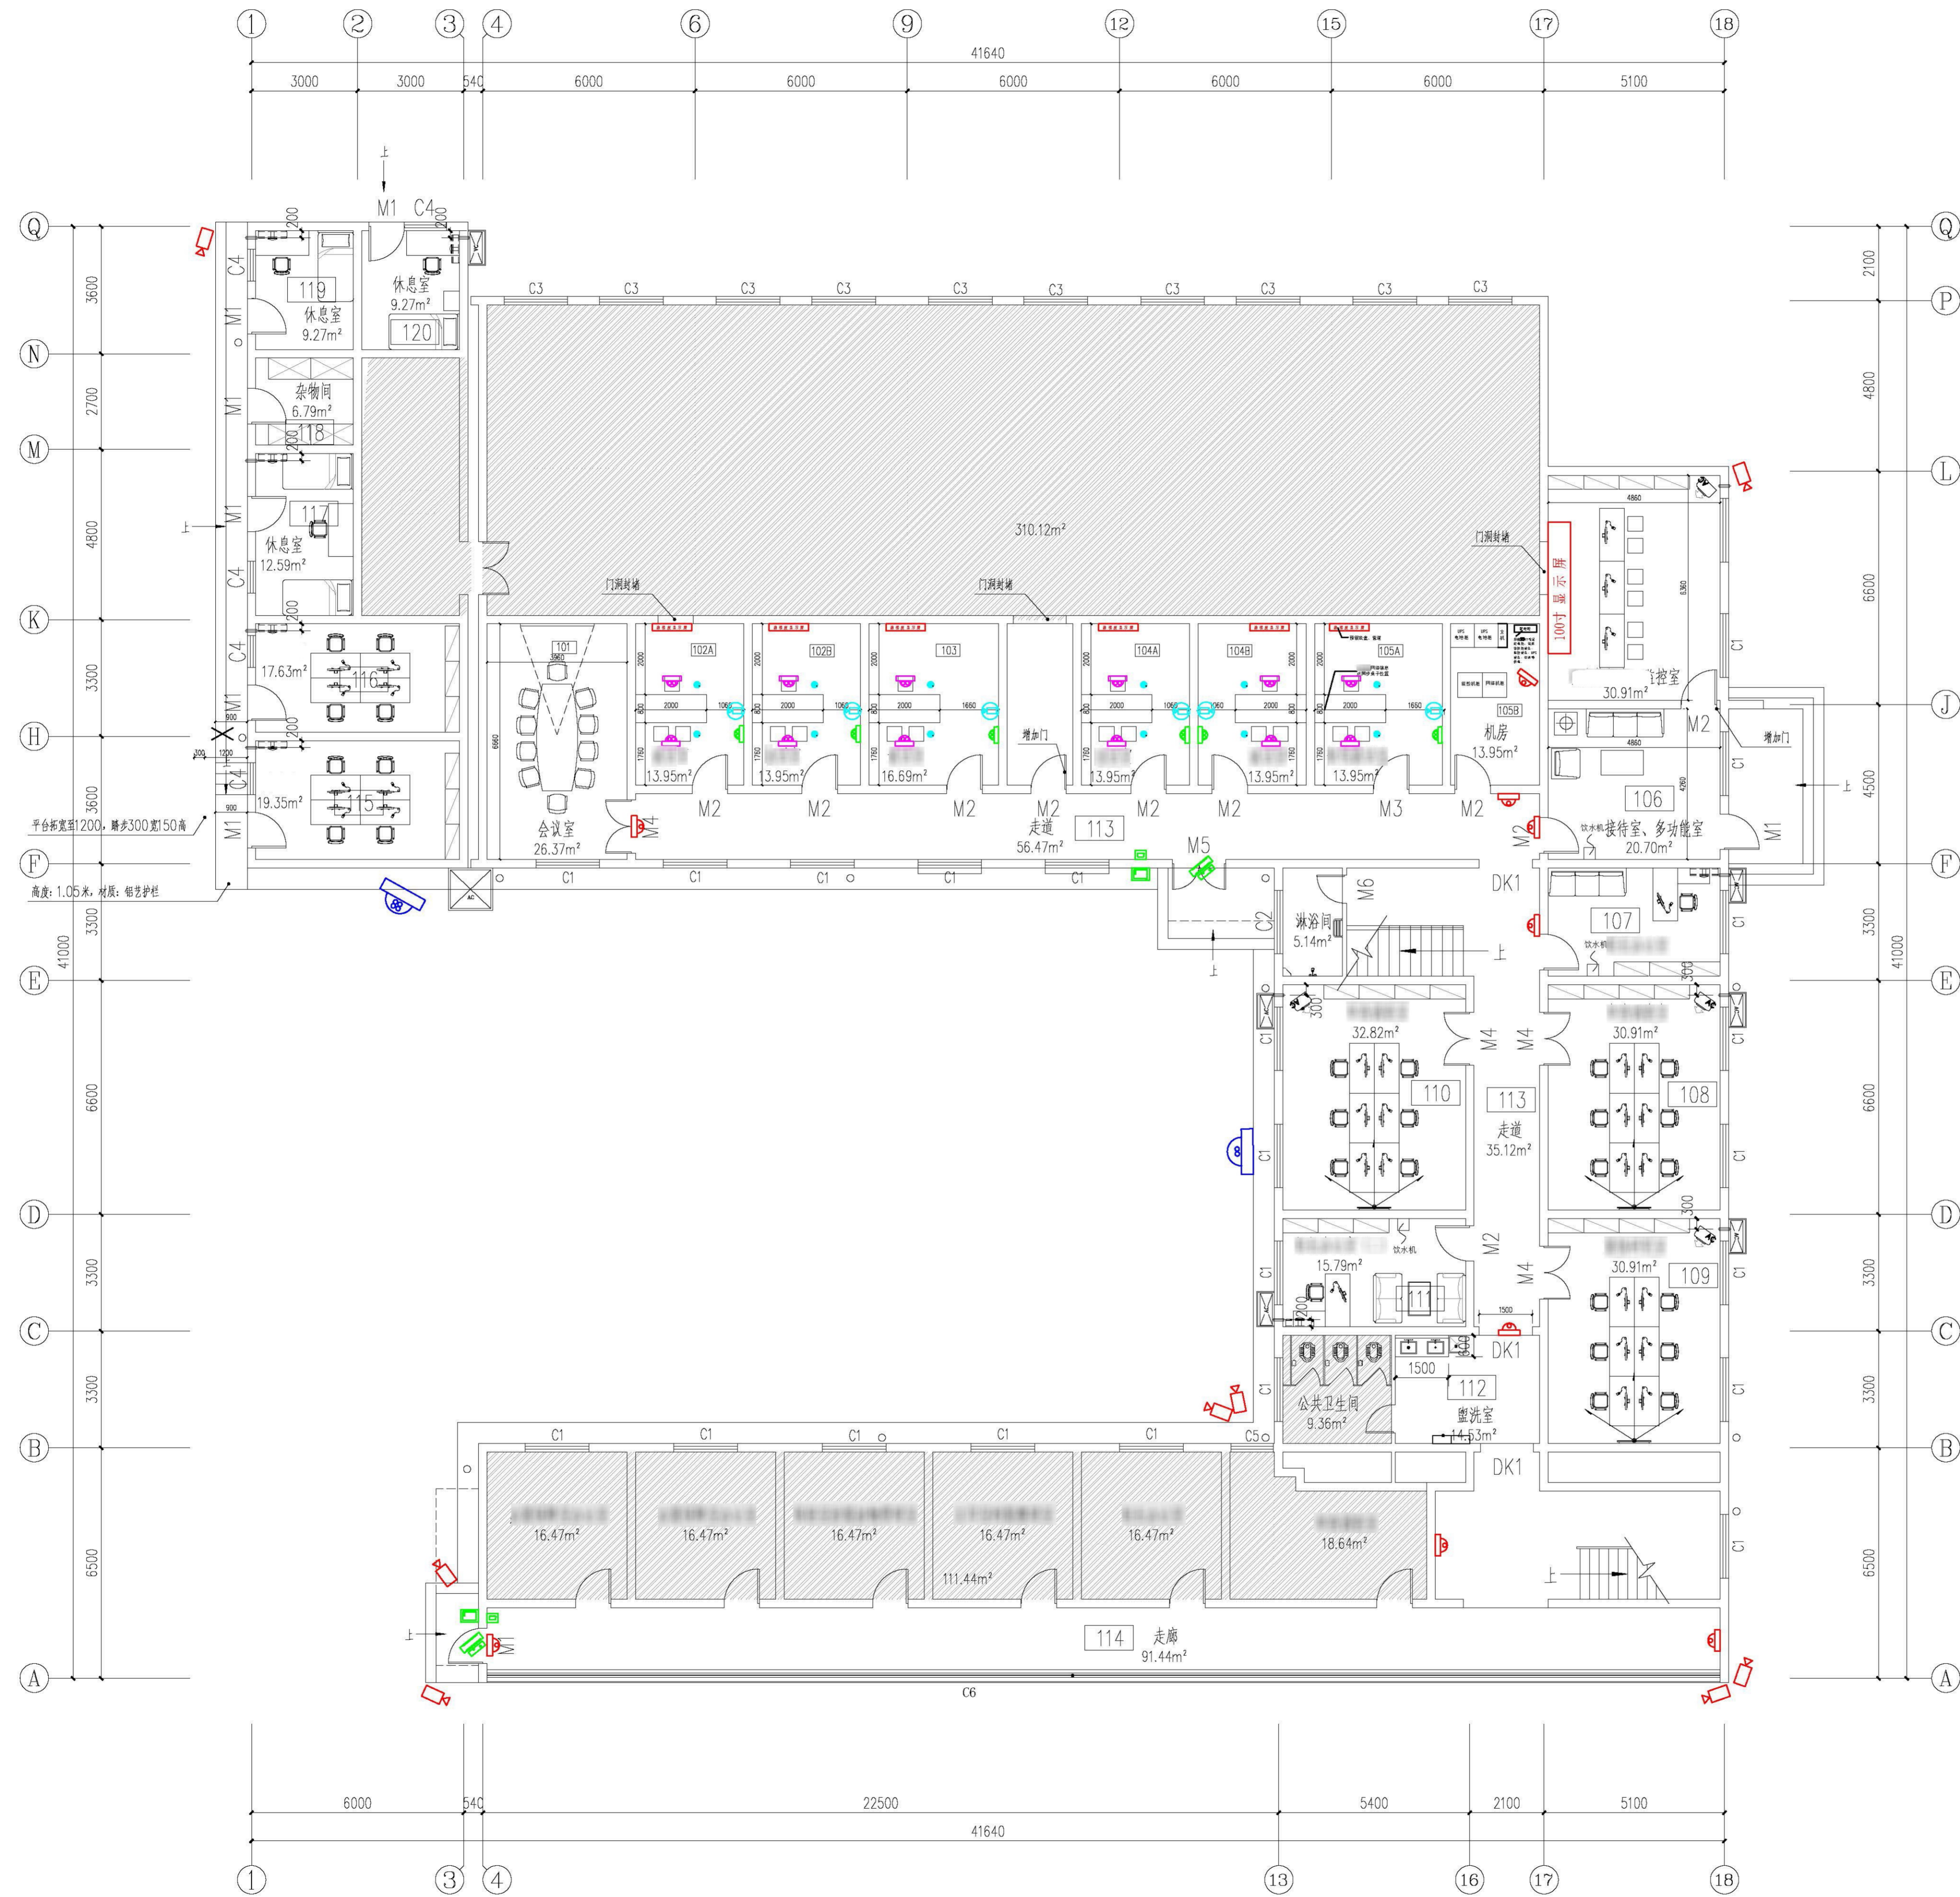

	全彩智能球机	2台
	半球型网络摄像机	15台
	高清网络摄像机	8台
	全景摄像机	6台
	人特写摄像机	12台
	指挥摄像头	6台
	拾音器	12台
	温湿度显示屏	6台
	人脸识别门禁终端	2台
	磁力锁	2台
	开门按钮	2台

改造一层平面图 1:100

