




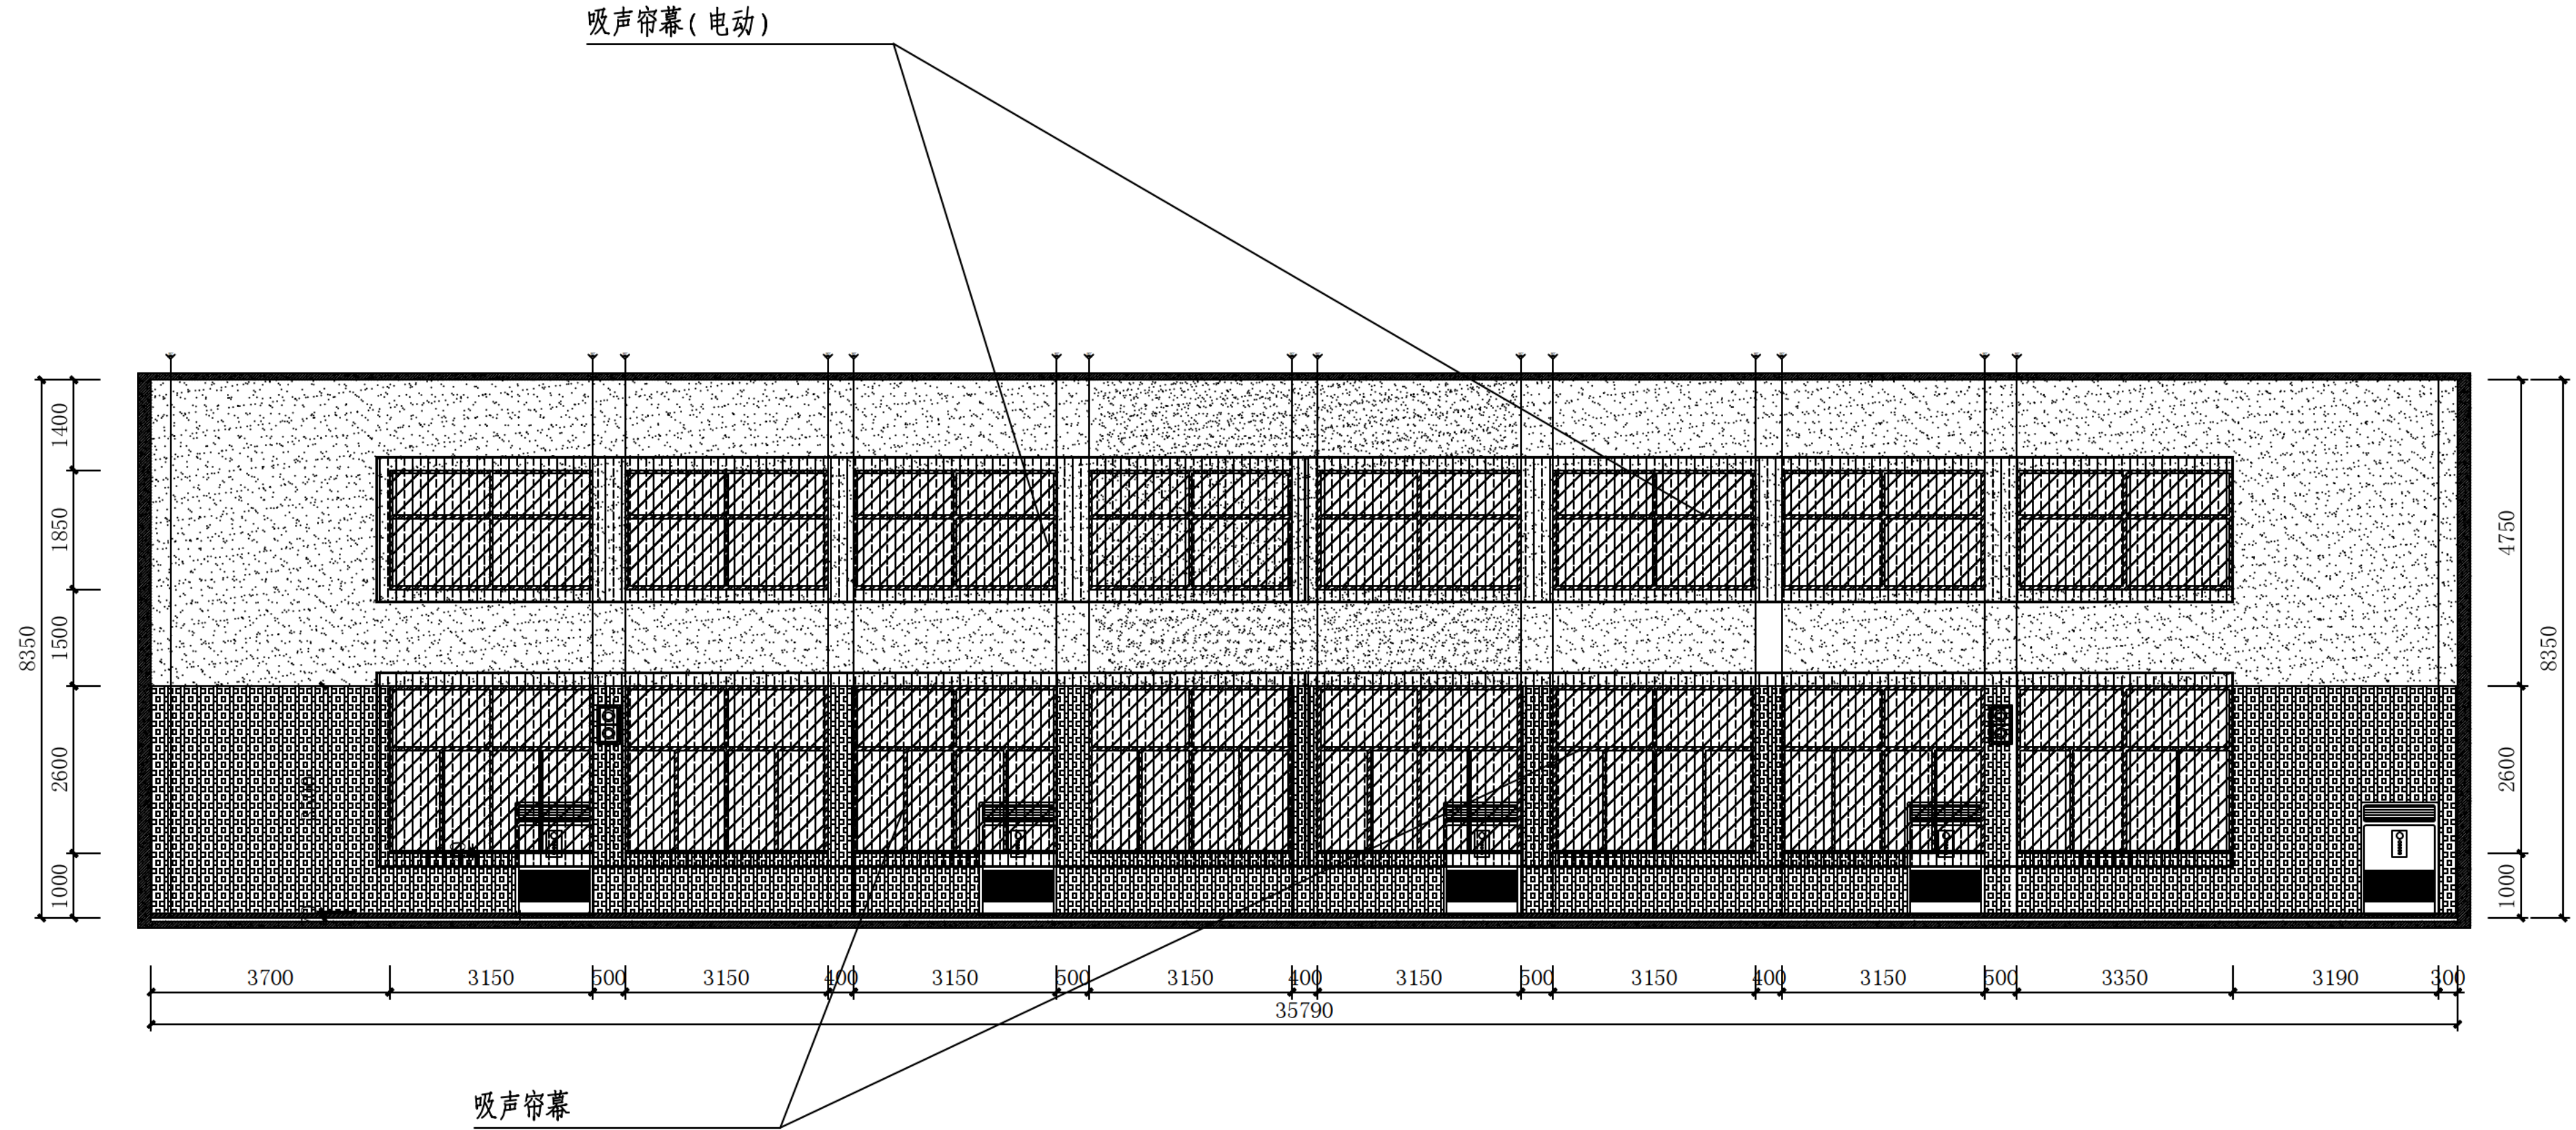


E1 墙面帘幕立面图

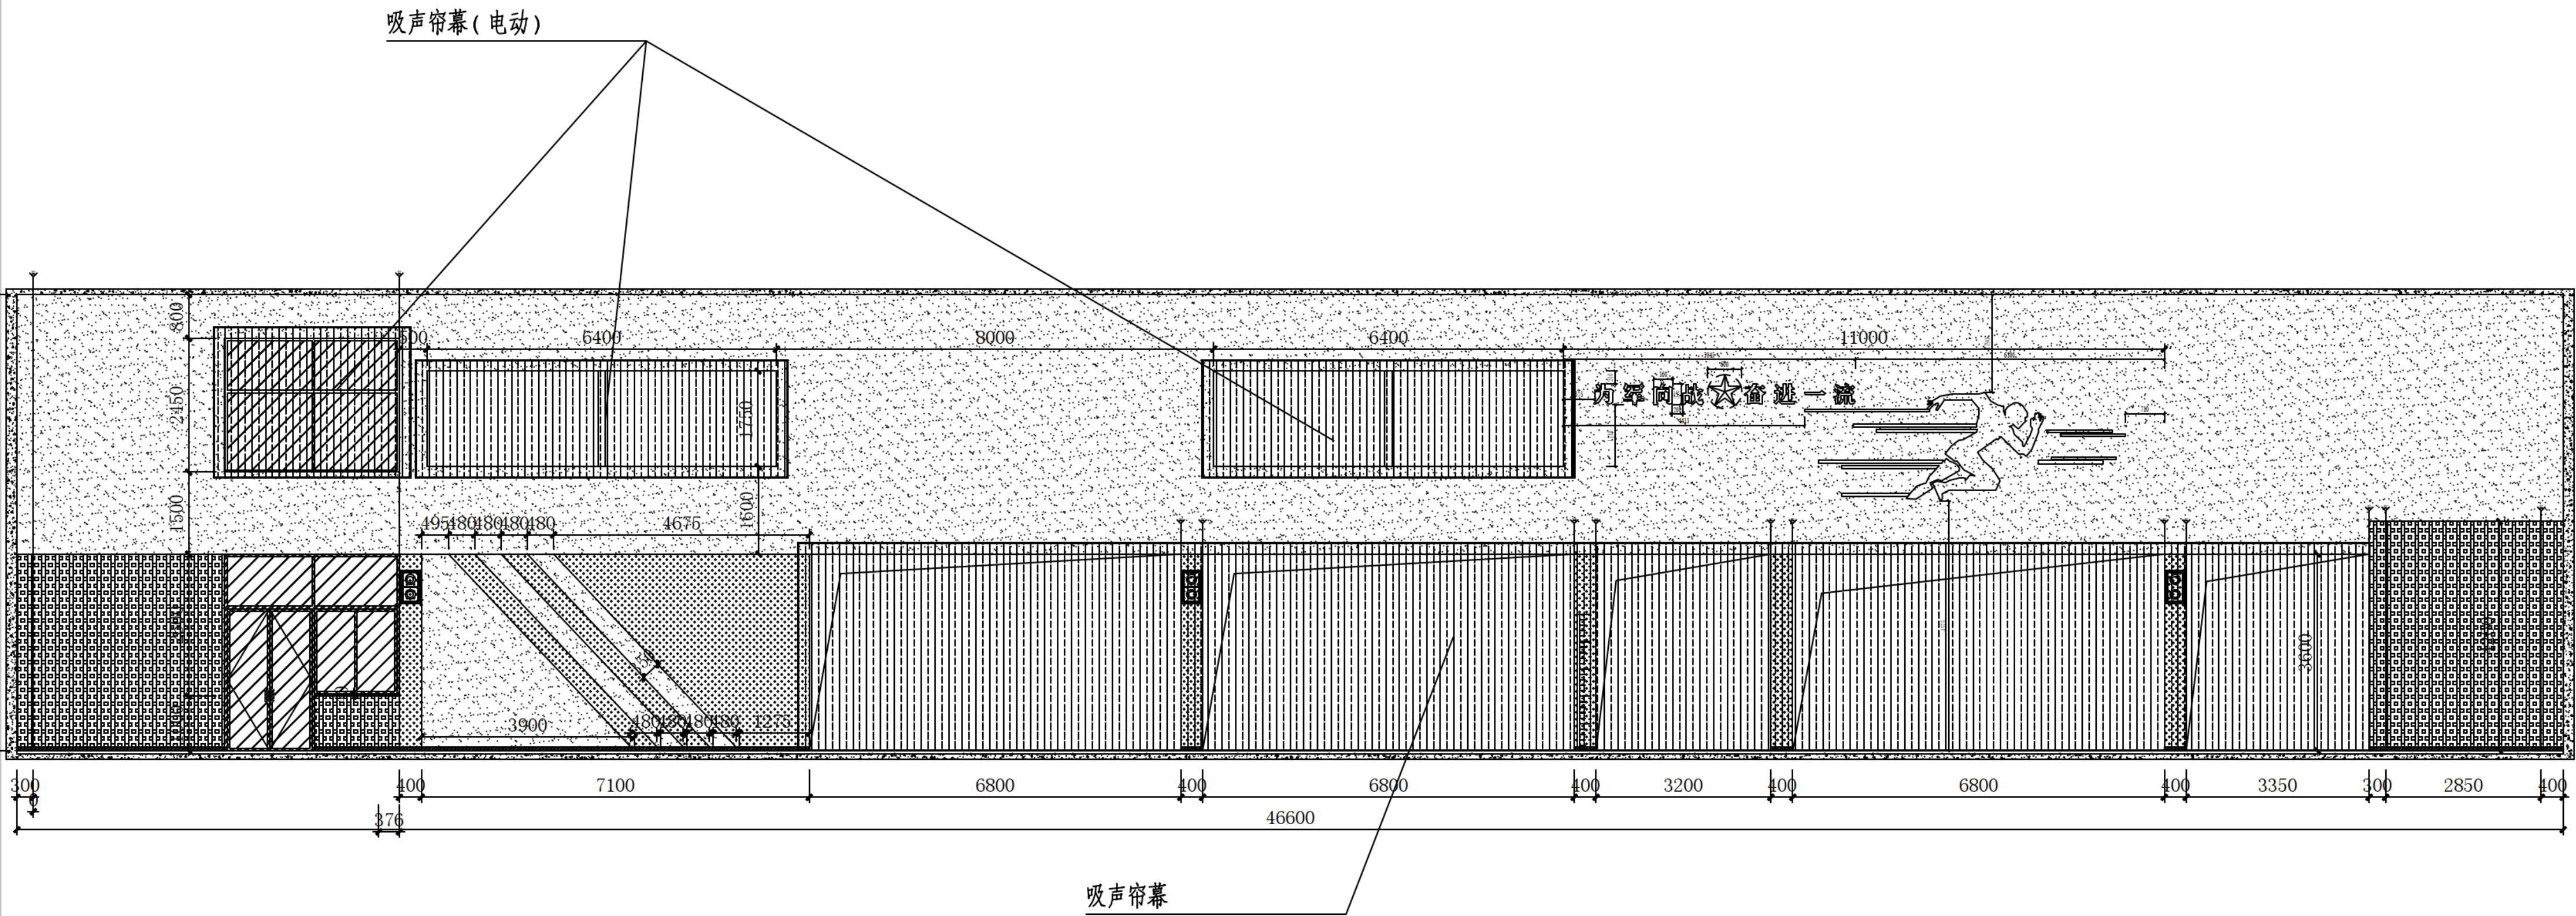

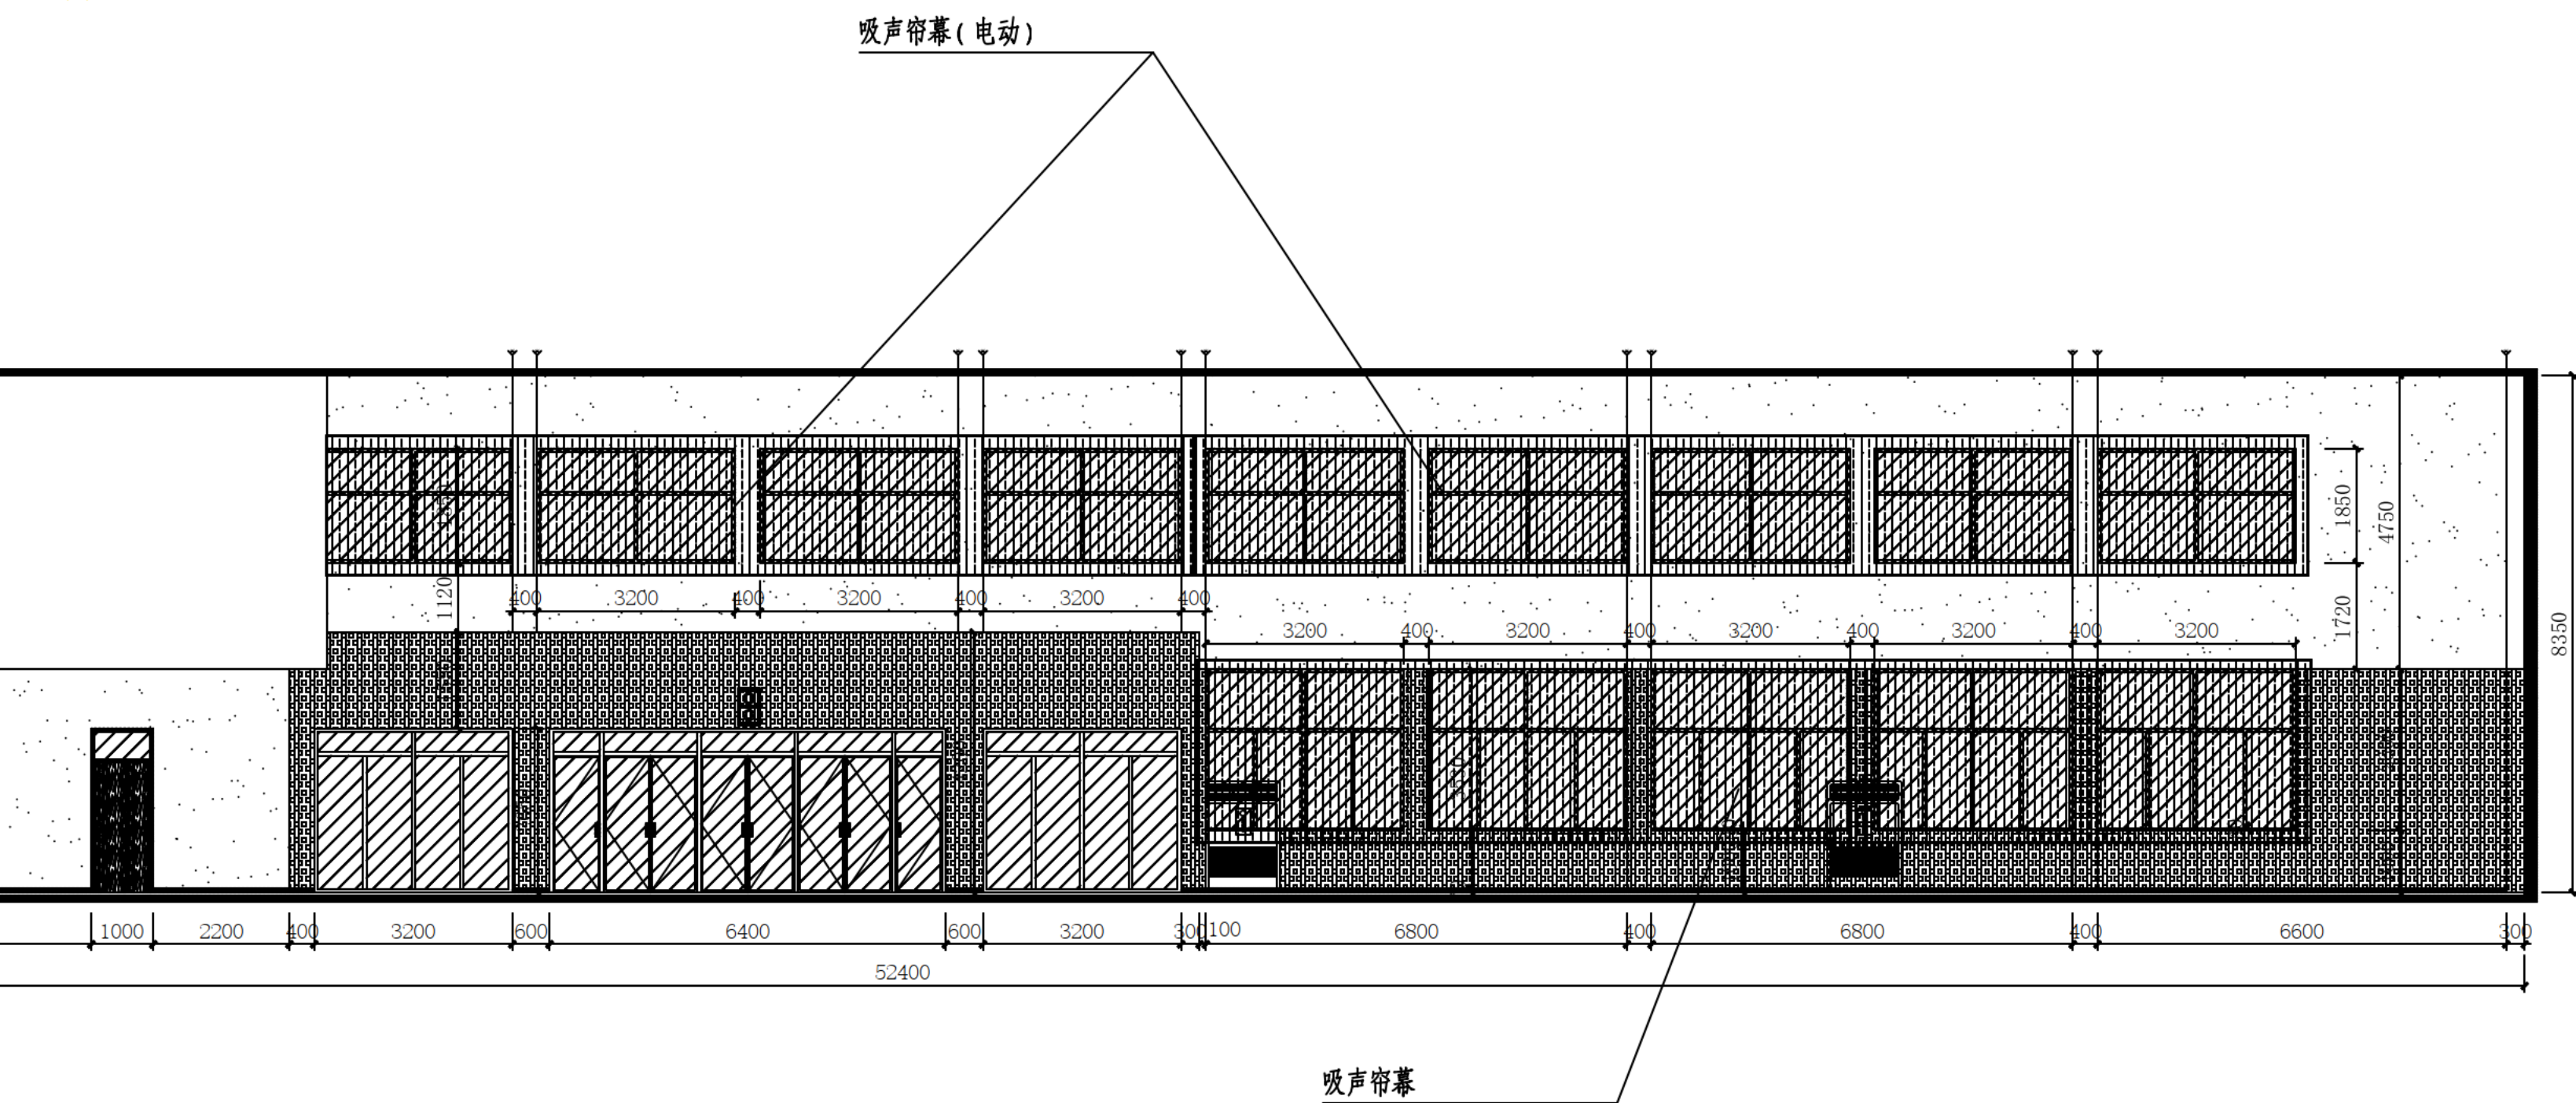

E3墙面帘幕立面图

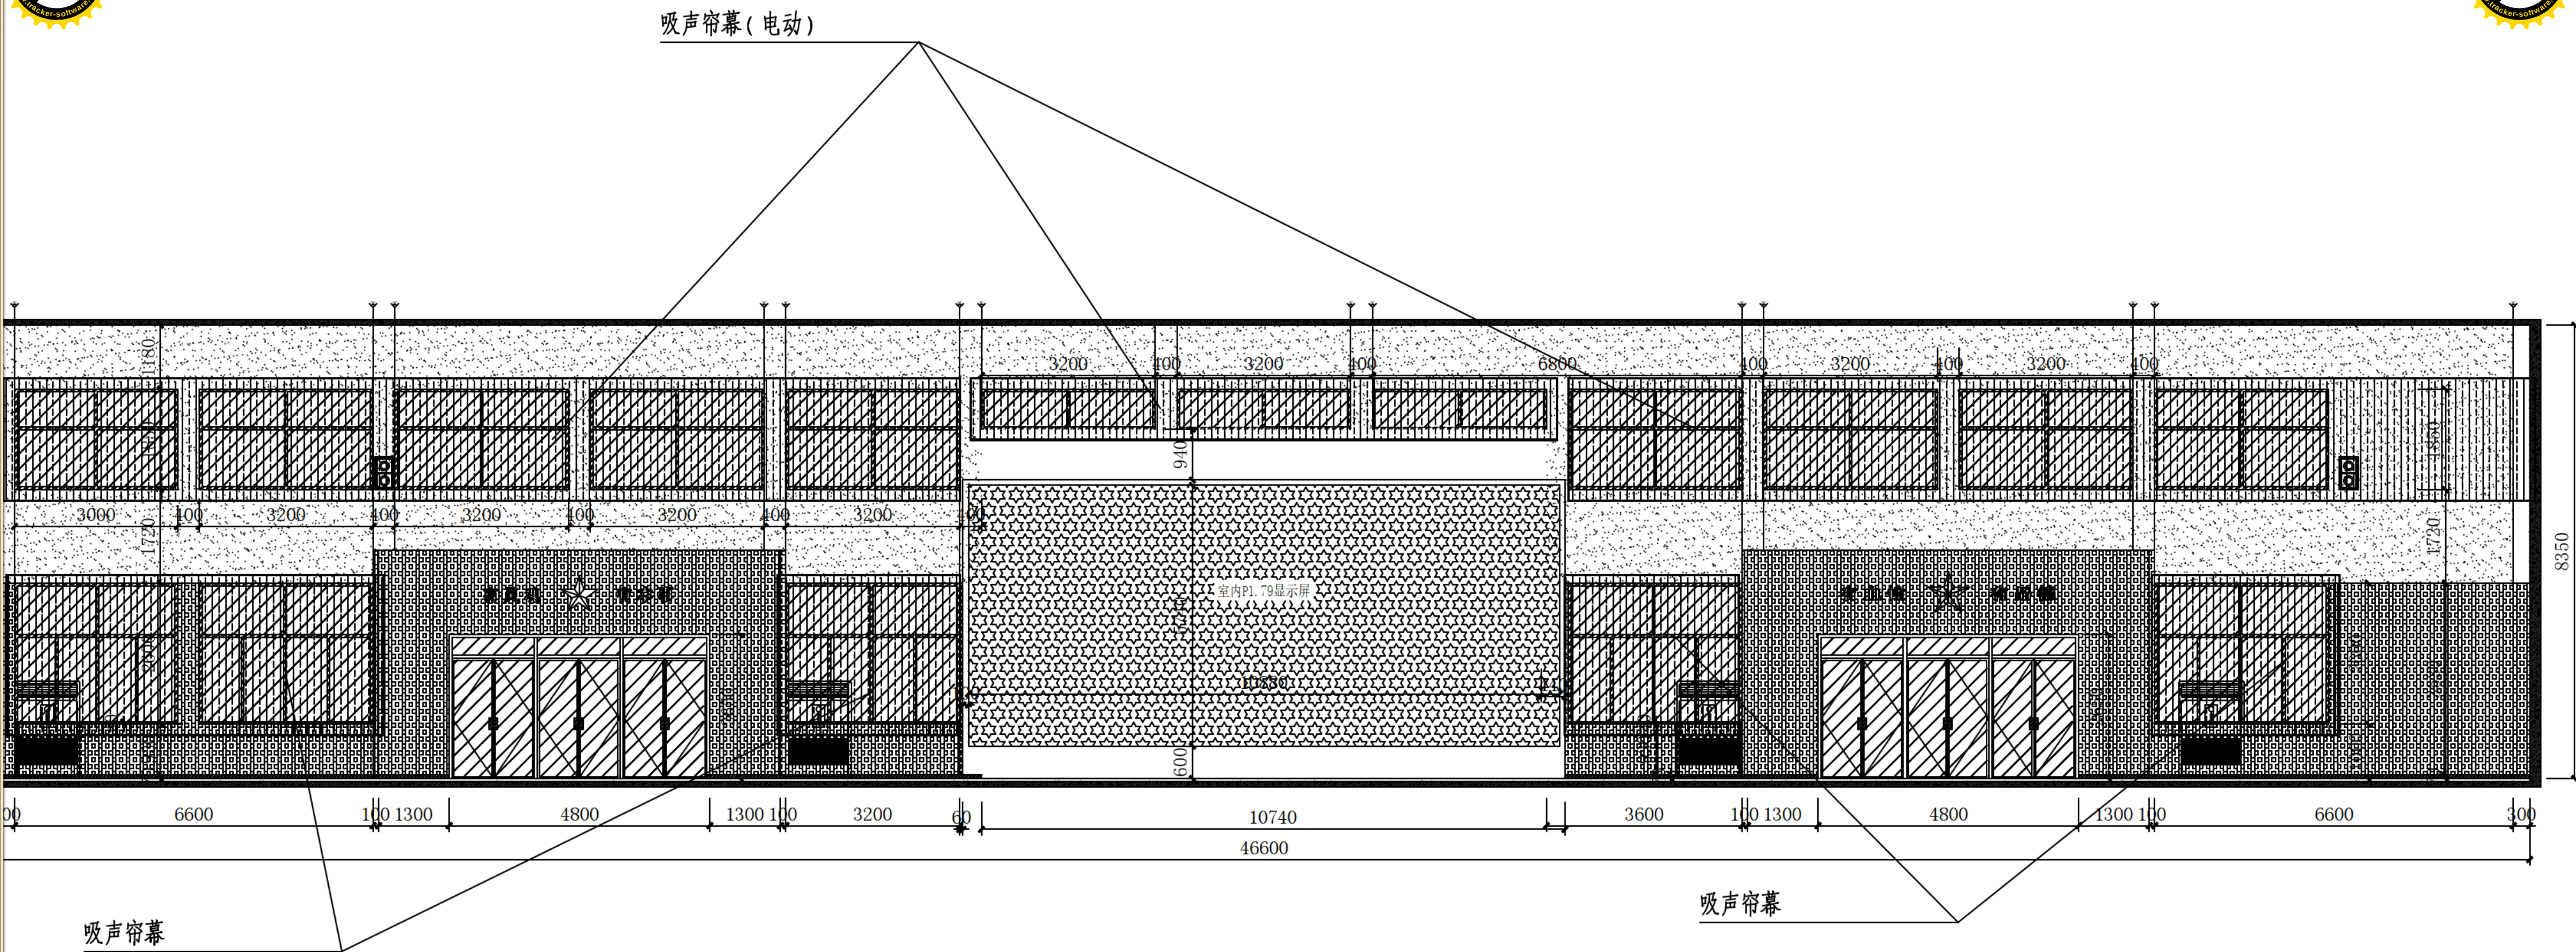

E4 墙面帘幕立面图